



RZUT PARTERU

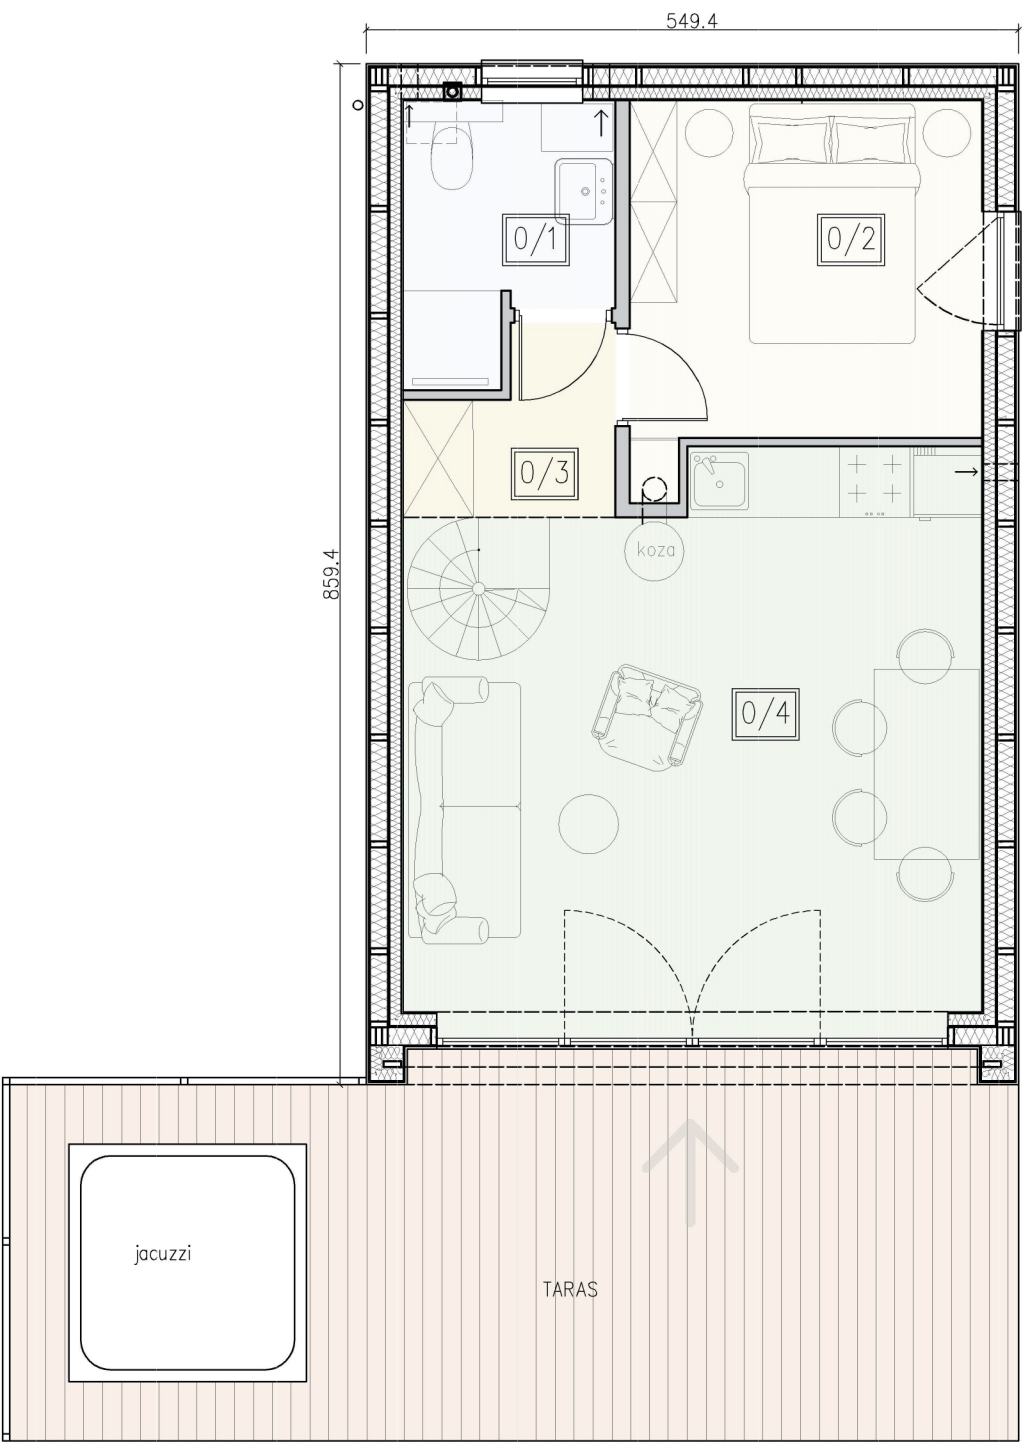

RZUT PODDASZA

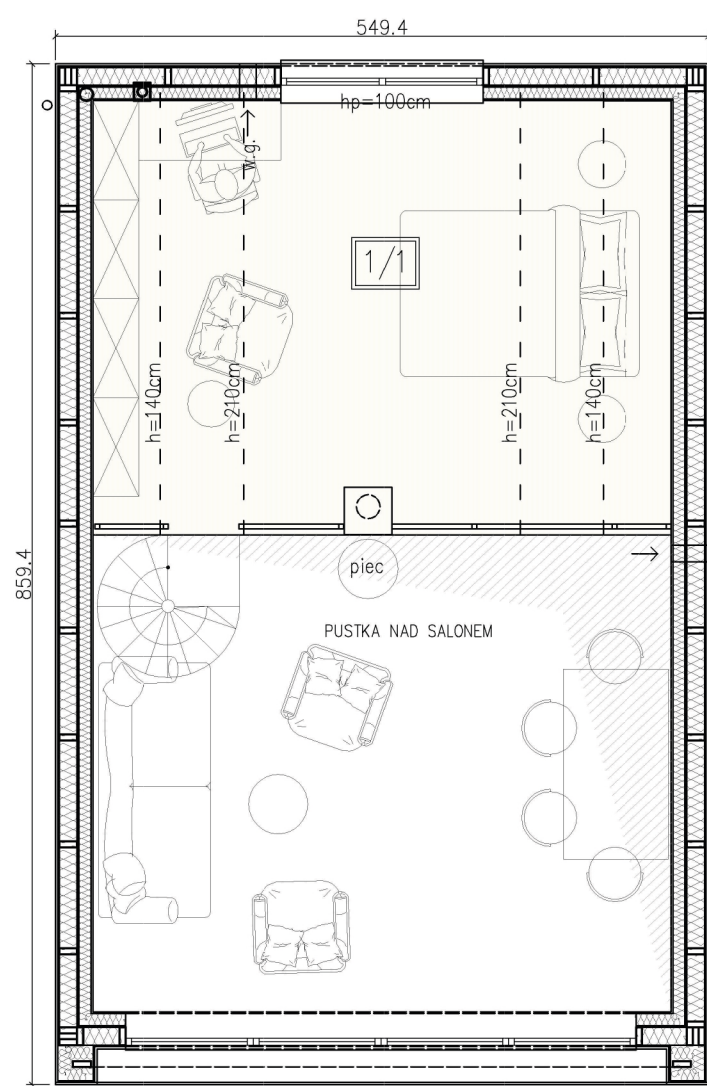

Dom typu
STODOŁA

"GARCZÓWKA"

S2

ZESTAWIENIE POWIERZCHNI – PARTER

NUMER	NAZWA	POWIERZCHNIA
0/1	ŁAZIENKA	3.6m ²
0/2	SYPIALNIA	8.8m ²
0/3	KORYTARZ	2.2m ²
0/4	SALON Z ANEKSEM	21.4m ²
SUMA		= 36.0m ²

ZESTAWIENIE POWIERZCHNI – PODDASZE

NUMER	NAZWA	POWIERZCHNIA
1/1	ANTRESOLA	10.8m ² (17.7m ²)
SUMA		= 10.8m ² (17.7m ²)


DANE OGÓLNE

Powierzchnia zabudowy	45,77m ²
Powierzchnia użytkowa	46,8m ²
Wysokość budynku	6,55m
Max liczba użytkowników	8 osób




Projekt budynku zaprojektowany przez
architekt Justynę Kolaszt. Zabronione
jest wykorzystanie przez osoby trzecie.
Wszelkie prawa zastrzeżone.


APP Justyna Kolaszt
tel. 500 453 741 www.kolaszt.pl

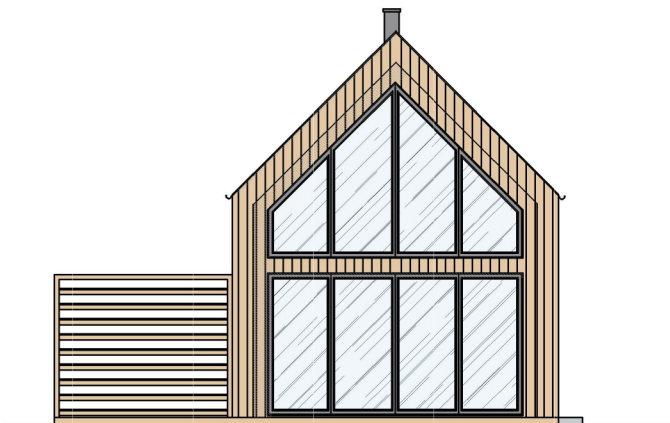


ELEWACJA OGRODOWA

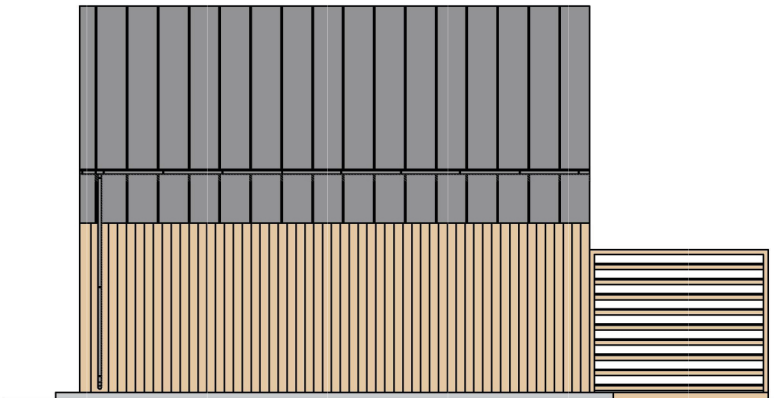

ELEWACJA BOCZNA

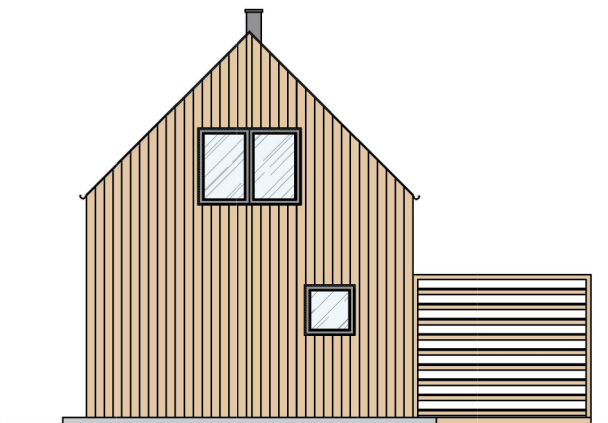

ELEWACJA TYLNA

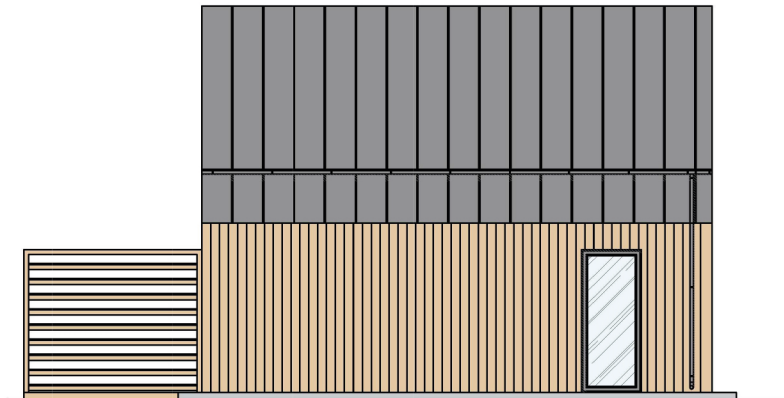

ELEWACJA BOCZNA