



RZUT PARTERU

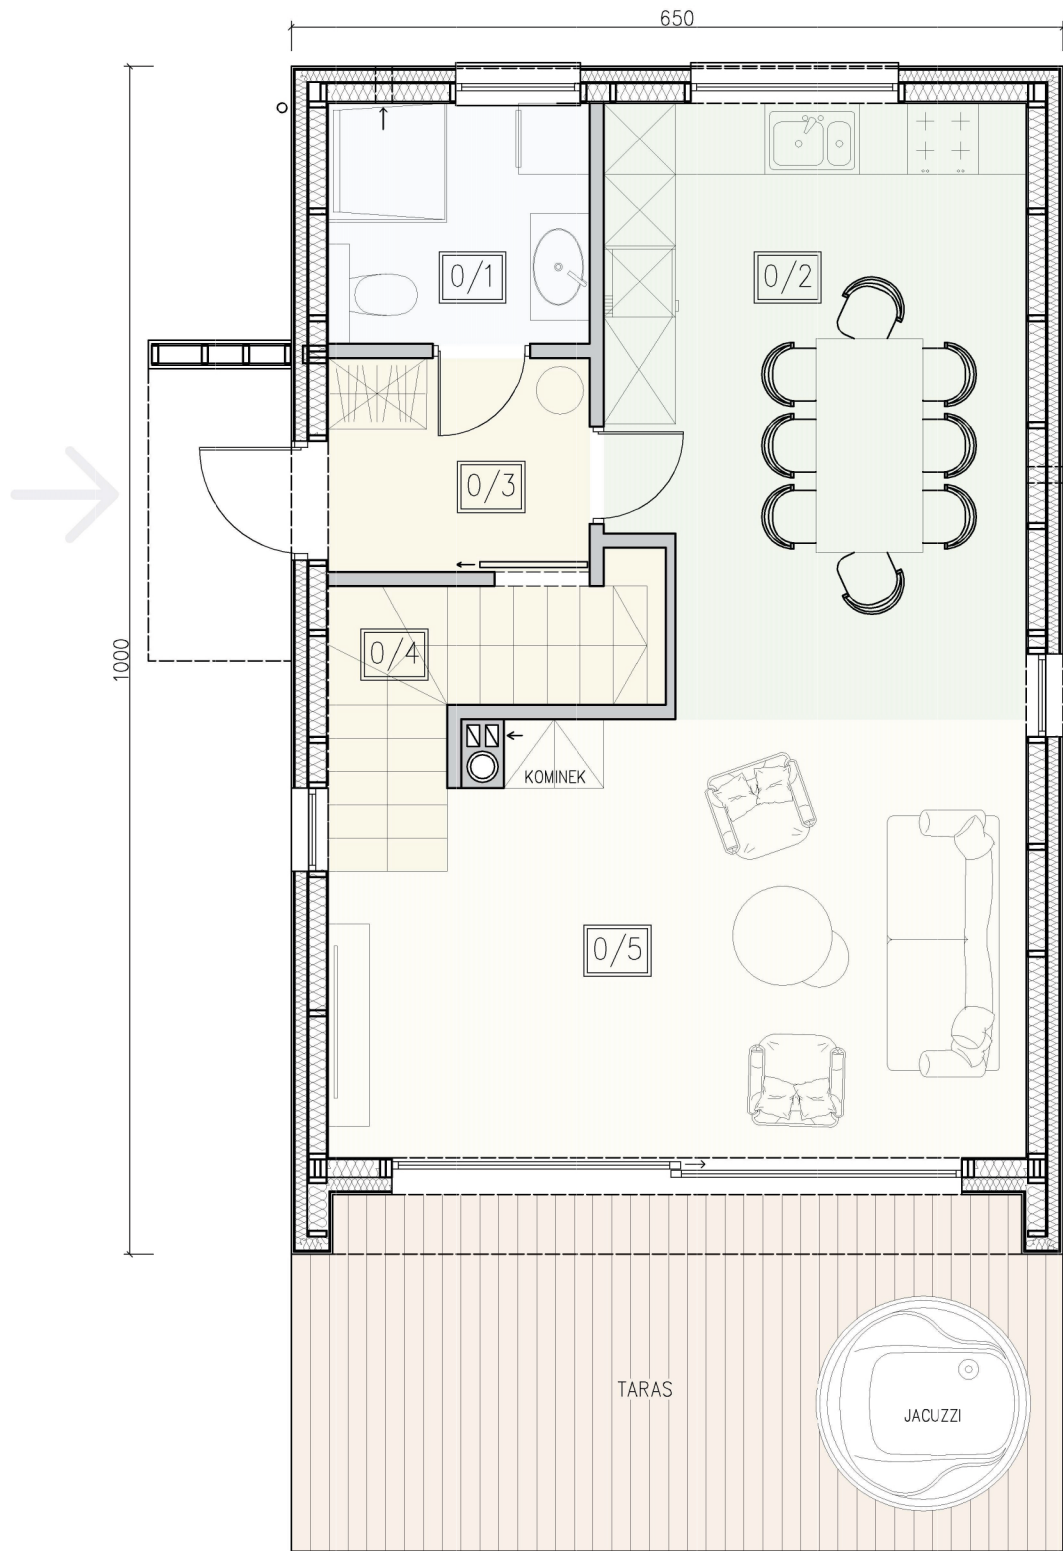

RZUT PODDASZA

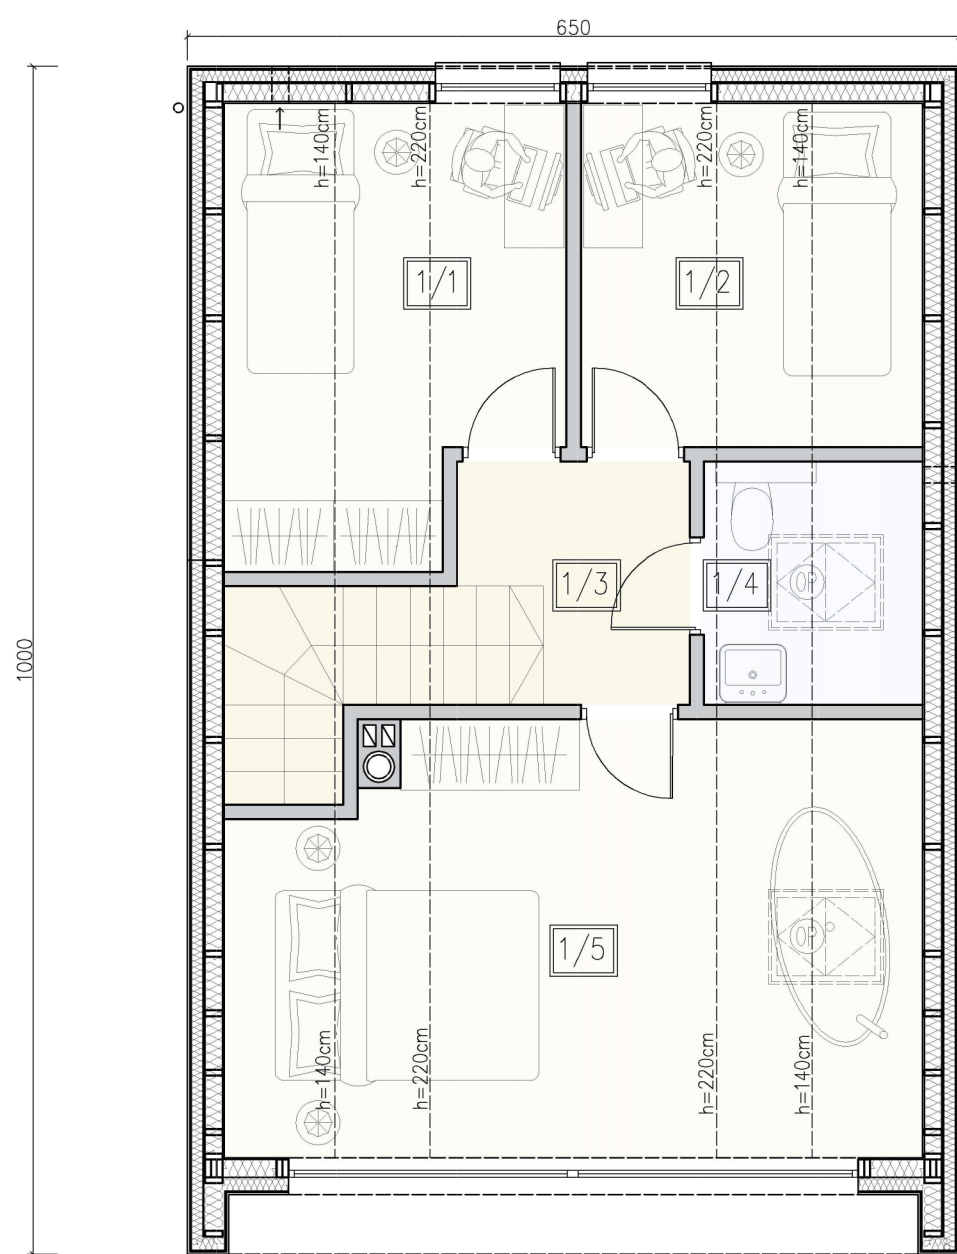

Dom typu S1

bez antresoli

ZESTAWIENIE POWIERZCHNI – PARTER

NUMER	NAZWA	POWIERZCHNIA
0/1	ŁAZIENKA	4.4m ²
0/2	KUCHNIA Z JADALNIĄ	17.5m ²
0/3	WIATROŁAP	3.9m ²
0/4	KŁATKA SCHODOWA	4.4m ²
0/5	SALON	20.1m ²
SUMA		= 50,3m ²

ZESTAWIENIE POWIERZCHNI – PODDASZE

NUMER	NAZWA	POWIERZCHNIA
1/1	POKÓJ	4.95m ² (9.2m ²)
1/2	POKÓJ	4.4m ² (7.7m ²)
1/3	KORYTARZ	3.2m ²
1/4	WC	1.0m ² (3.3m ²)
1/5	SYPIALNIA	11.8m ² (19.0m ²)
SUMA		= 25.35m ² (42.4m ²)

DANE OGÓLNE

Powierzchnia zabudowy	65,0m ²
Powierzchnia użytkowa	75,65m ²
Wysokość budynku	6,75m
Max liczba użytkowników	8 osób




Projekt budynku zaprojektowany przez architekta Justynę Kolaszt. Zabronione jest wykorzystanie przez osoby trzecie. Wszelkie prawa zastrzeżone.

APP Justyna Kolaszt
tel. 500 453 741 www.kolaszt.pl




ELEWACJA OGRODOWA

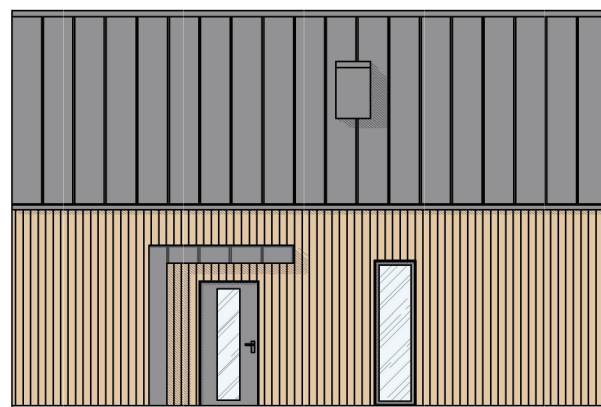

ELEWACJA BOCZNA



ELEWACJA TYLNA

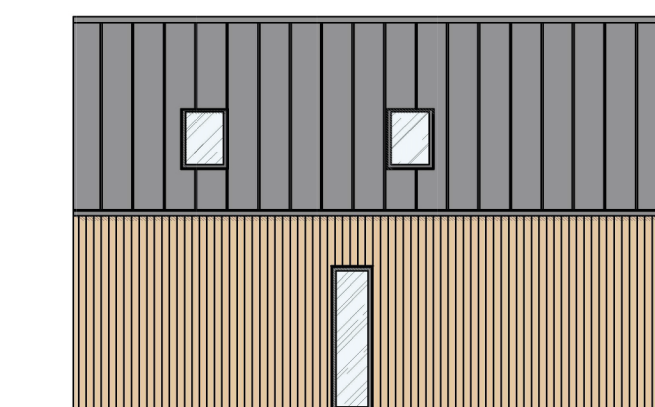

ELEWACJA BOCZNA